


Карта градостроительного зонирования населенного пункта села Малобрагино. Карта зон с особыми условиями использования территории населенного пункта села Малобрагино

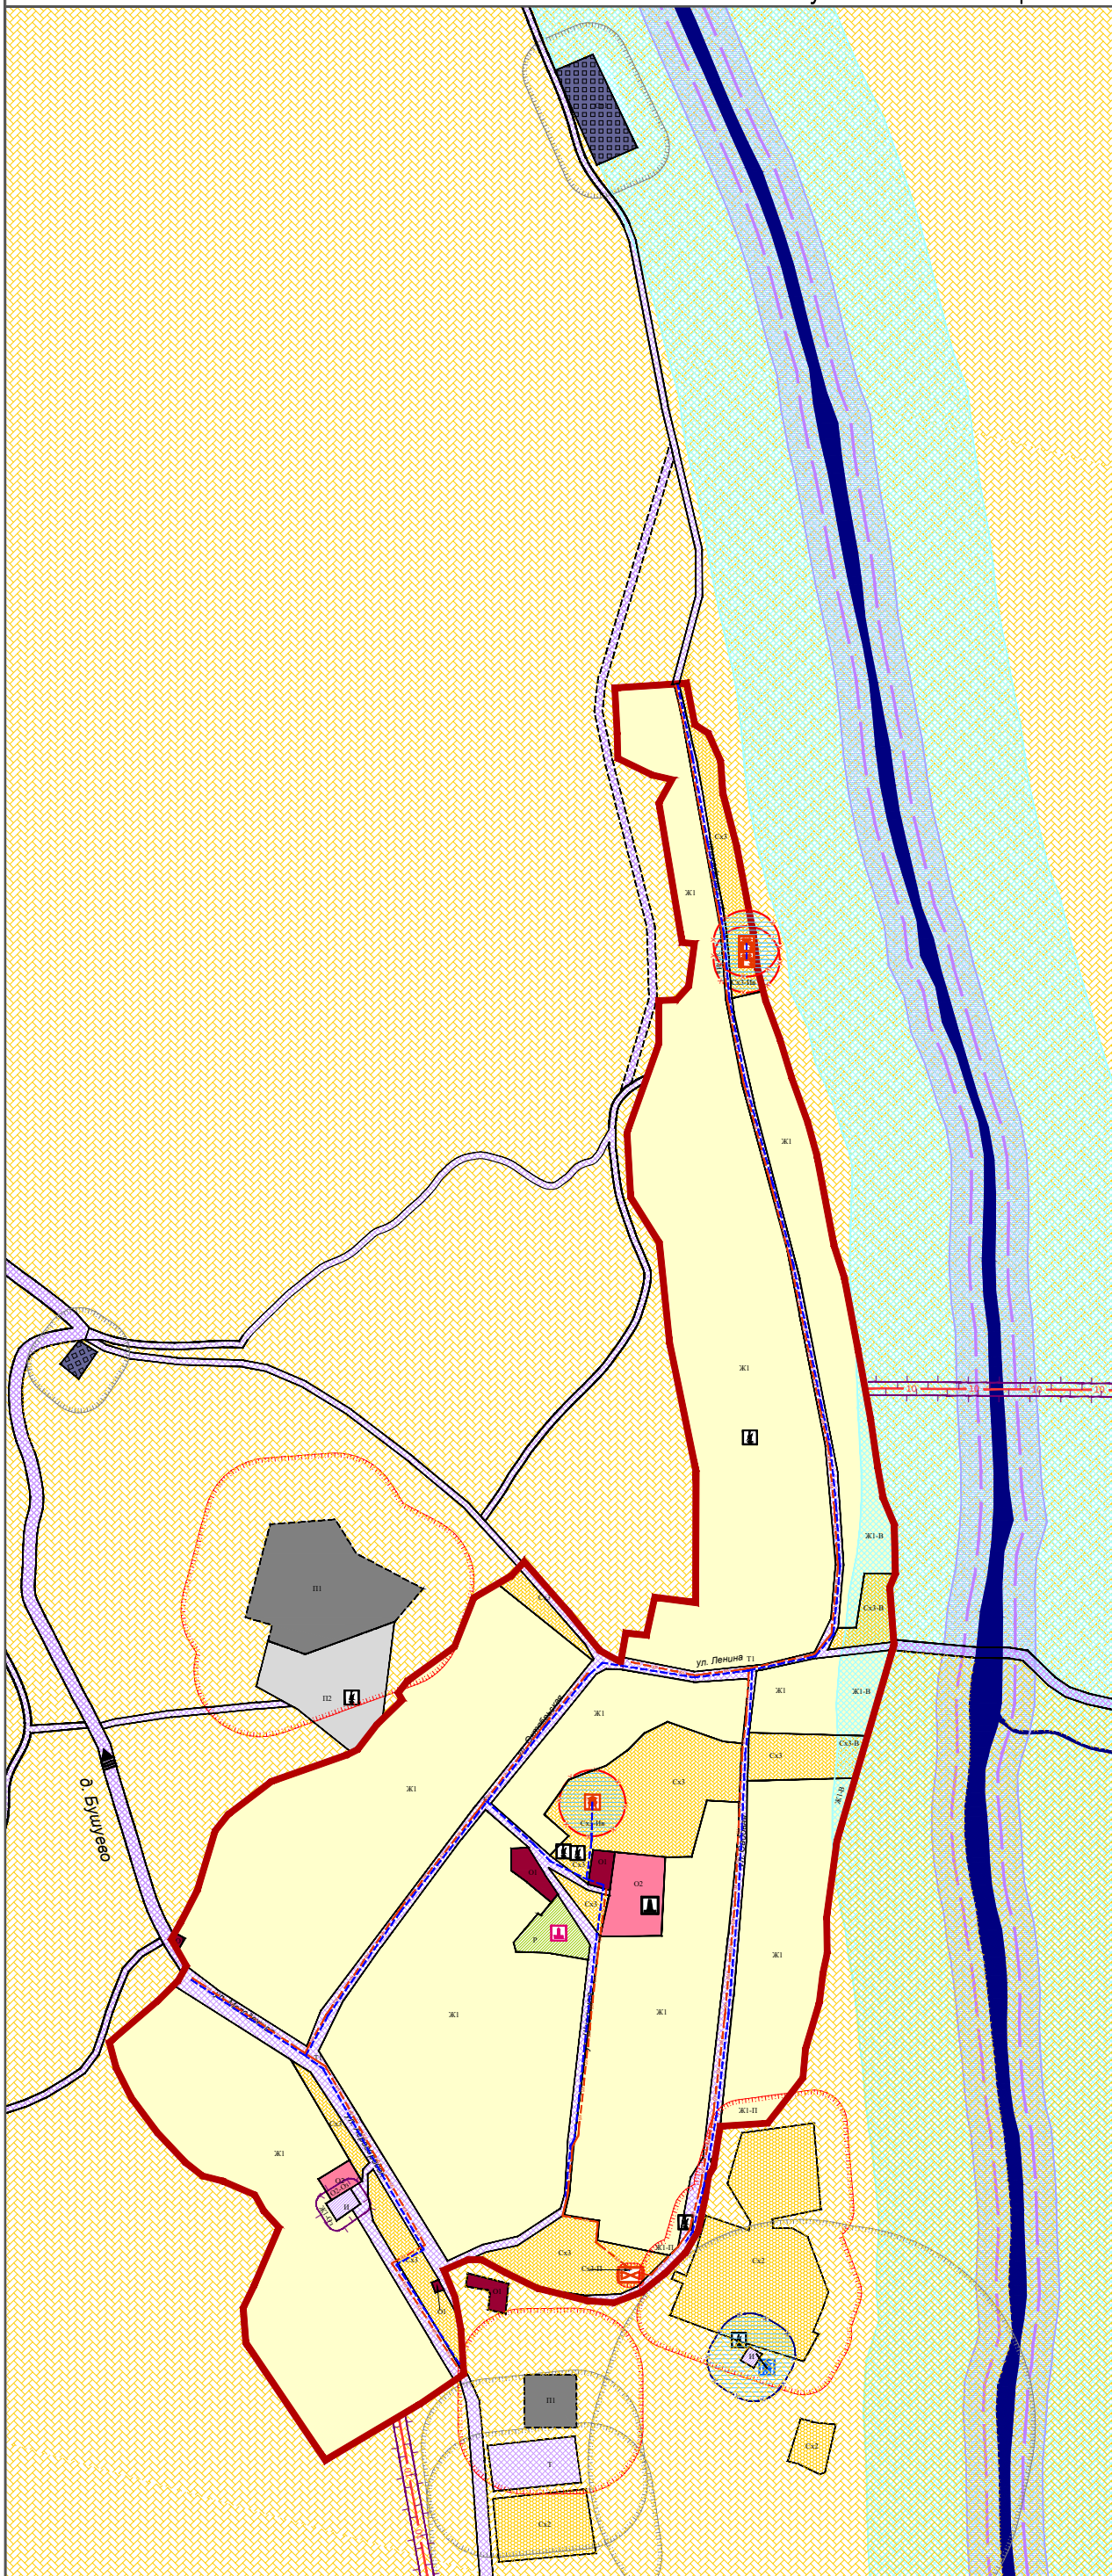

Условные обозначения	
сущ.	проект.
Территориальная граница	
Граница населенного пункта	
Территориальные зоны	
Жилая зона	
Ж1 - зона застройки индивидуальными жилыми домами	
Ж1-В - зона застройки индивидуальными жилыми домами в водоохранной зоне	
Ж1-Ив - зона застройки индивидуальными жилыми домами в зоне санитарной охраны источников питьевого водоснабжения	
Ж1-П - зона застройки индивидуальными жилыми домами в санитарно -защитной зоне объектов производственного и специального назначения	
Ж1-Оз - зона застройки индивидуальными жилыми домами в охранный зоне объектов инженерной инфраструктуры	
Общественно -деловая зона	
О1 - зона делового, общественного и коммерческого назначения	
О2 - зона размещения объектов социального и коммунально -бытового назначения	
О2-Оз - зона размещения объектов социального и коммунально -бытового назначения в охранный зоне объектов инженерной инфраструктуры	
Производственная зона	
П1 - зона размещения предприятий 4 класса санитарной опасности	
П2 - зона размещения предприятий 5 класса санитарной опасности	
Зона инженерной инфраструктуры	
И - зона инженерной инфраструктуры	
ОКС водоснабжения	
водопровод	
водонапорная башня	
водозабор	
ОКС водоотведения	
канализация хозяйственно-бытовая	
очистные сооружения	
ОКС электроэнергетики	
Подстанция (ПС)	
трансформаторная подстанция	
Линия электропередач (ЛЭП)	
ЛЭП 10 кВ	
ОКС теплоснабжения	
котельная	
Зона транспортной инфраструктуры	
Т - зона транспортной инфраструктуры	
Т1 - зона транспортной инфраструктуры	
Зона сельскохозяйственного использования	
Сх2 - зона, занятая объектами сельскохозяйственного назначения	
Сх3 - зона сельскохозяйственных угодий	
Сх3-В - зона сельскохозяйственных угодий в водоохранной зоне	
Сх3-Ив - зона сельскохозяйственных угодий в зоне санитарной охраны источников питьевого водоснабжения	
Сх3- П - зона сельскохозяйственных угодий в санитарно -защитной зоне объектов производственного и специального назначения	
Зона рекреационного назначения	
Р - зона общественных рекреационных территорий , в т.ч. парков, скверов, бульваров и набережных	
Зона специального назначения	
Сп1 - зона специального назначения , связанная с захоронениями	
Зоны с особыми условиями использования территории	
водоохранная зона	
прибрежная защитная полоса	
береговая полоса	
зона санитарной охраны источников питьевого водоснабжения	
санитарно-защитная зона объектов производственного и специального назначения	
охранная зона объектов инженерной инфраструктуры	
Объекты культурного наследия (ОКН)	
памятник, стела	
Территории, для которых градостроительные регламенты не устанавливаются	
Зона земель, покрытых поверхностными водами	

						МК № 18.08			
						Трубачевское сельское поселение Шегарского района Томской области			
ИЗМ.	КОП.УЧ	ЛИСТ	N ДОК.	ПОДПИСЬ	ДАТА	Правила землепользования и застройки Трубачевского сельского поселения Шегарского района Томской области	СТАДИЯ	ЛИСТ	ЛИСТОВ
Директор	Булатов А.А.					Карта градостроительного зонирования населенного пункта села Малолюбанго. Карта зон с особыми условиями использования территории села Малолюбанго	П		
Разраб.	Булатов А.А.						ООО "Контур" Томск 2019г.		