


|                                  |                   |  |
|----------------------------------|-------------------|--|
| Тротуары слева                   |                   |  |
| Дорожные ограждения слева        | На обочине        |  |
|                                  | На разделительной |  |
| Дорожная разметка слева          |                   |  |
| Элементы в плане                 |                   |  |
| Продольный профиль               |                   |  |
| Видимость в обратном направлении |                   |  |


проект организации дорожного движения  
 1. ул. Ленина, с.Малобрагино  
 Узел на 0,150  
 1:1000

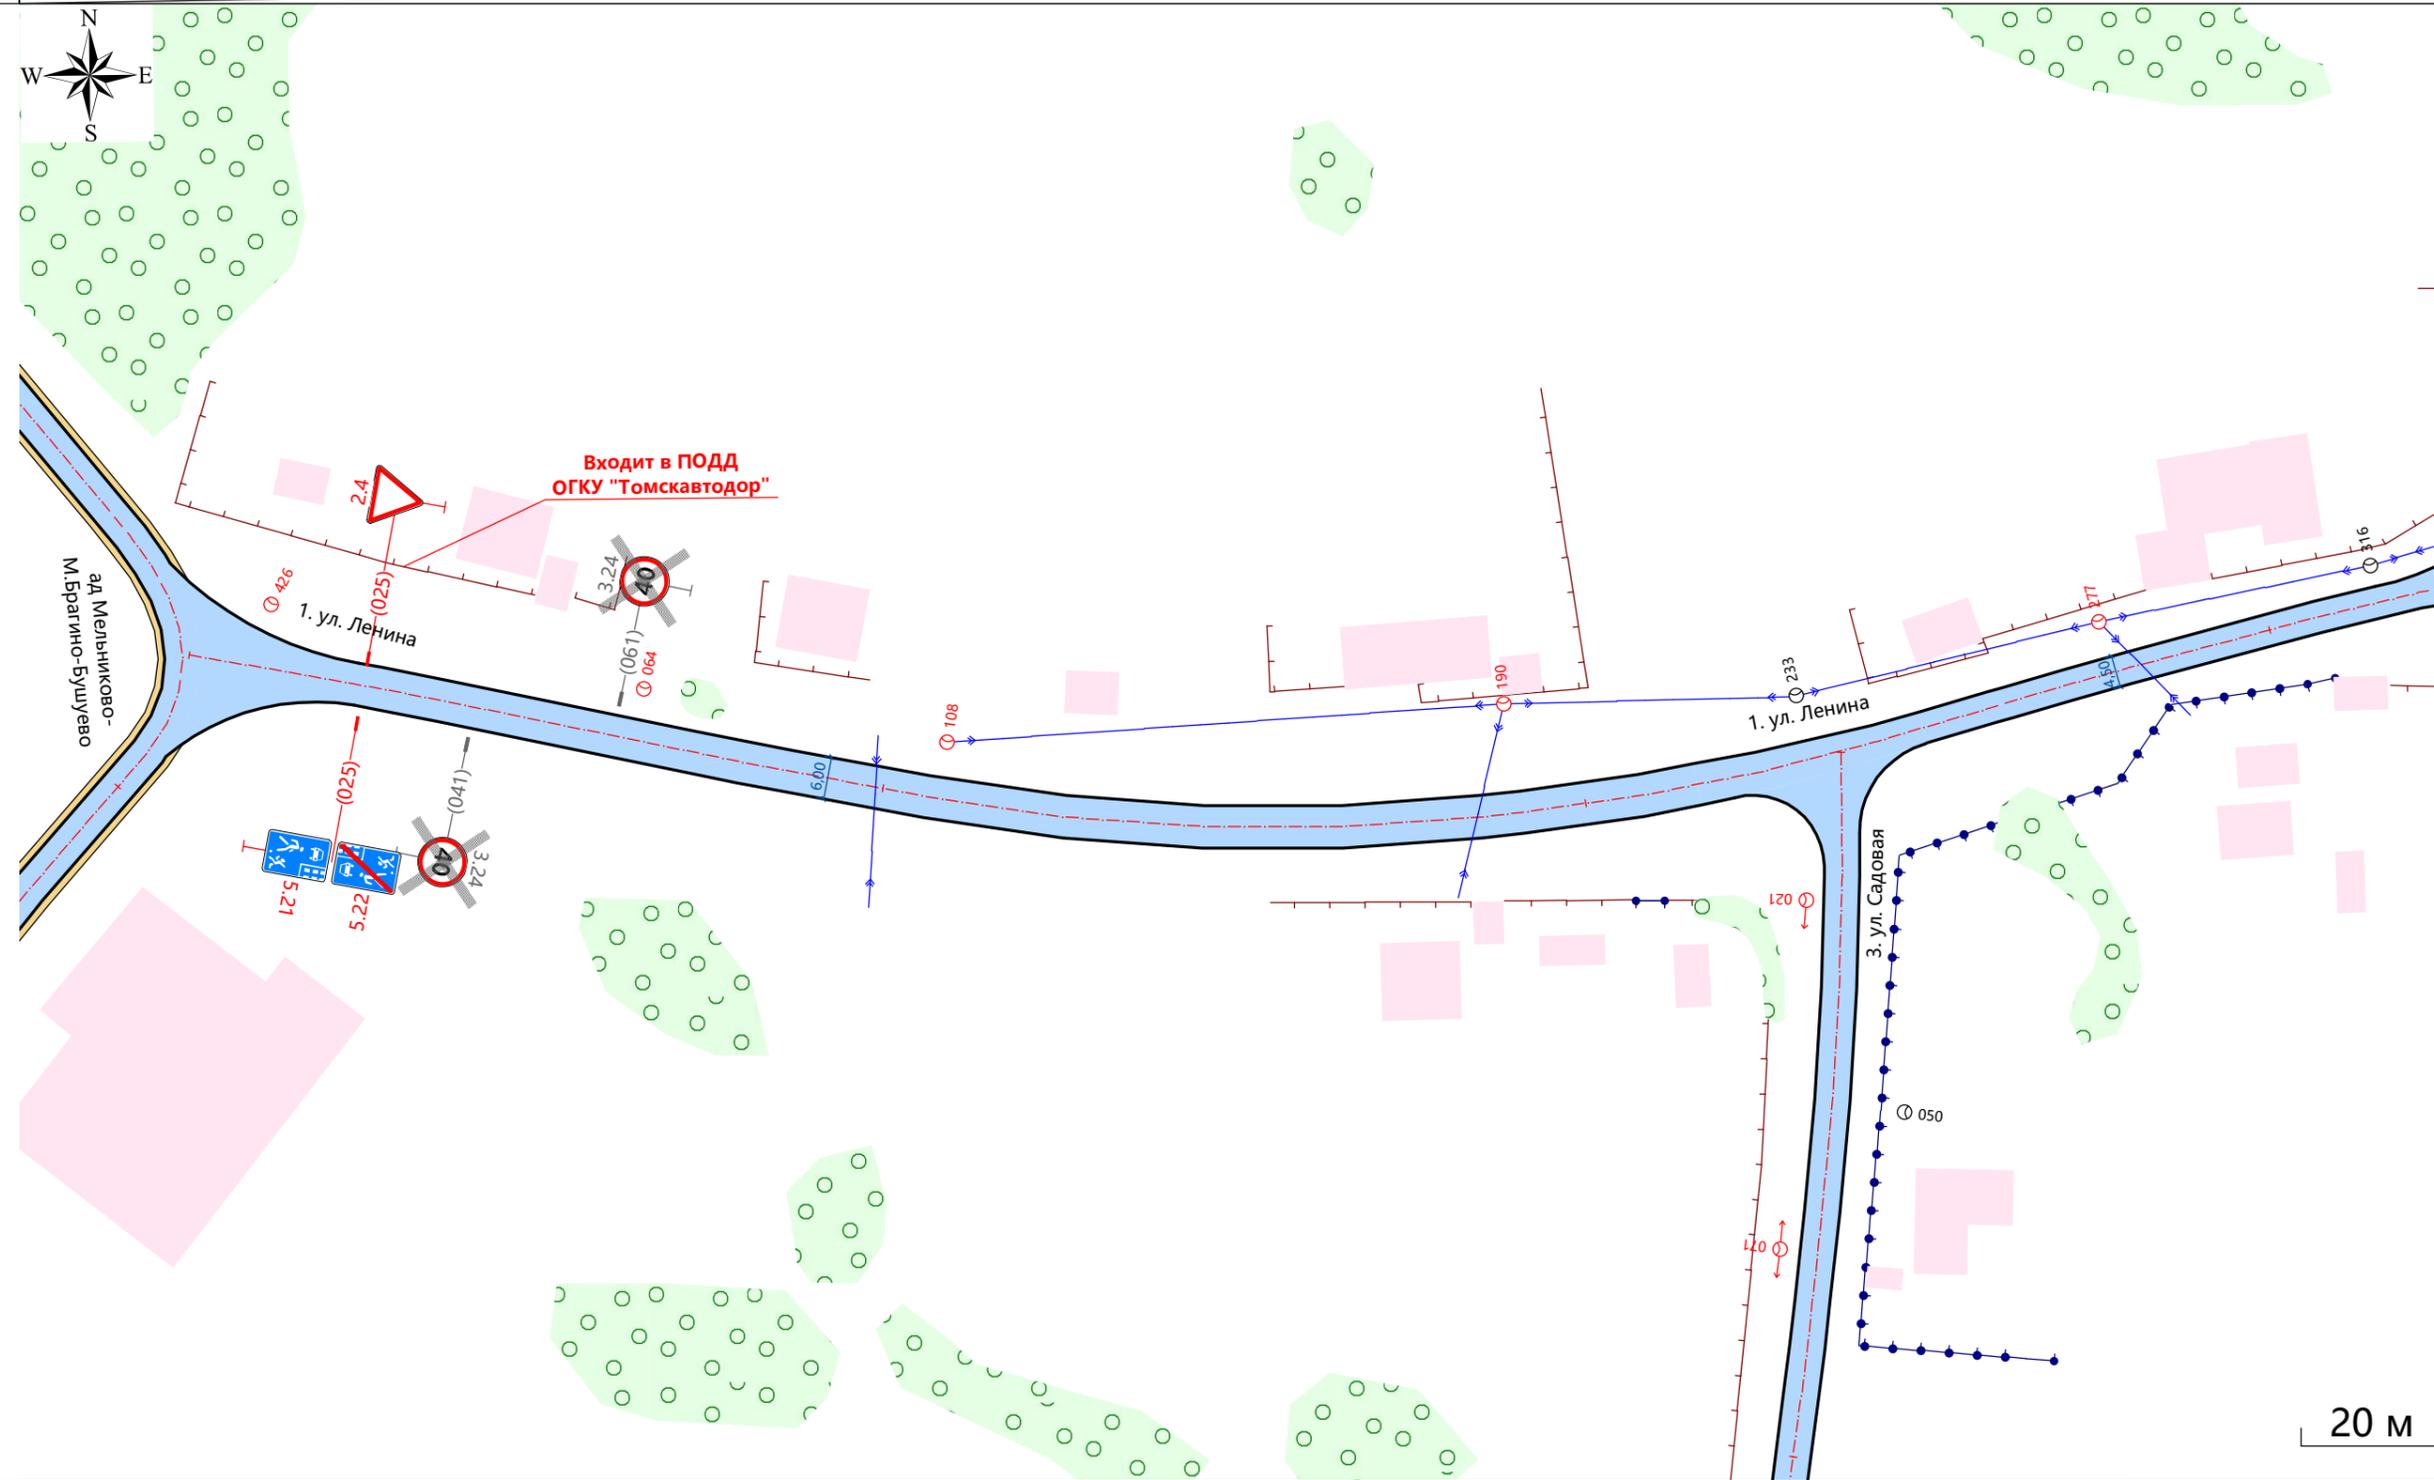

|                                |                   |  |
|--------------------------------|-------------------|--|
| Видимость в прямом направлении |                   |  |
| Дорожная разметка справа       |                   |  |
| Дорожные ограждения справа     | На разделительной |  |
|                                | На обочине        |  |
| Тротуары справа                |                   |  |

|     |      |     |      |     |
|-----|------|-----|------|-----|
| 280 | <110 | 290 | <100 | 325 |
|-----|------|-----|------|-----|

|                                  |                   |  |
|----------------------------------|-------------------|--|
| Тротуары слева                   |                   |  |
| Дорожные ограждения слева        | На обочине        |  |
|                                  | На разделительной |  |
| Дорожная разметка слева          |                   |  |
| Элементы в плане                 |                   |  |
| Продольный профиль               |                   |  |
| Видимость в обратном направлении |                   |  |

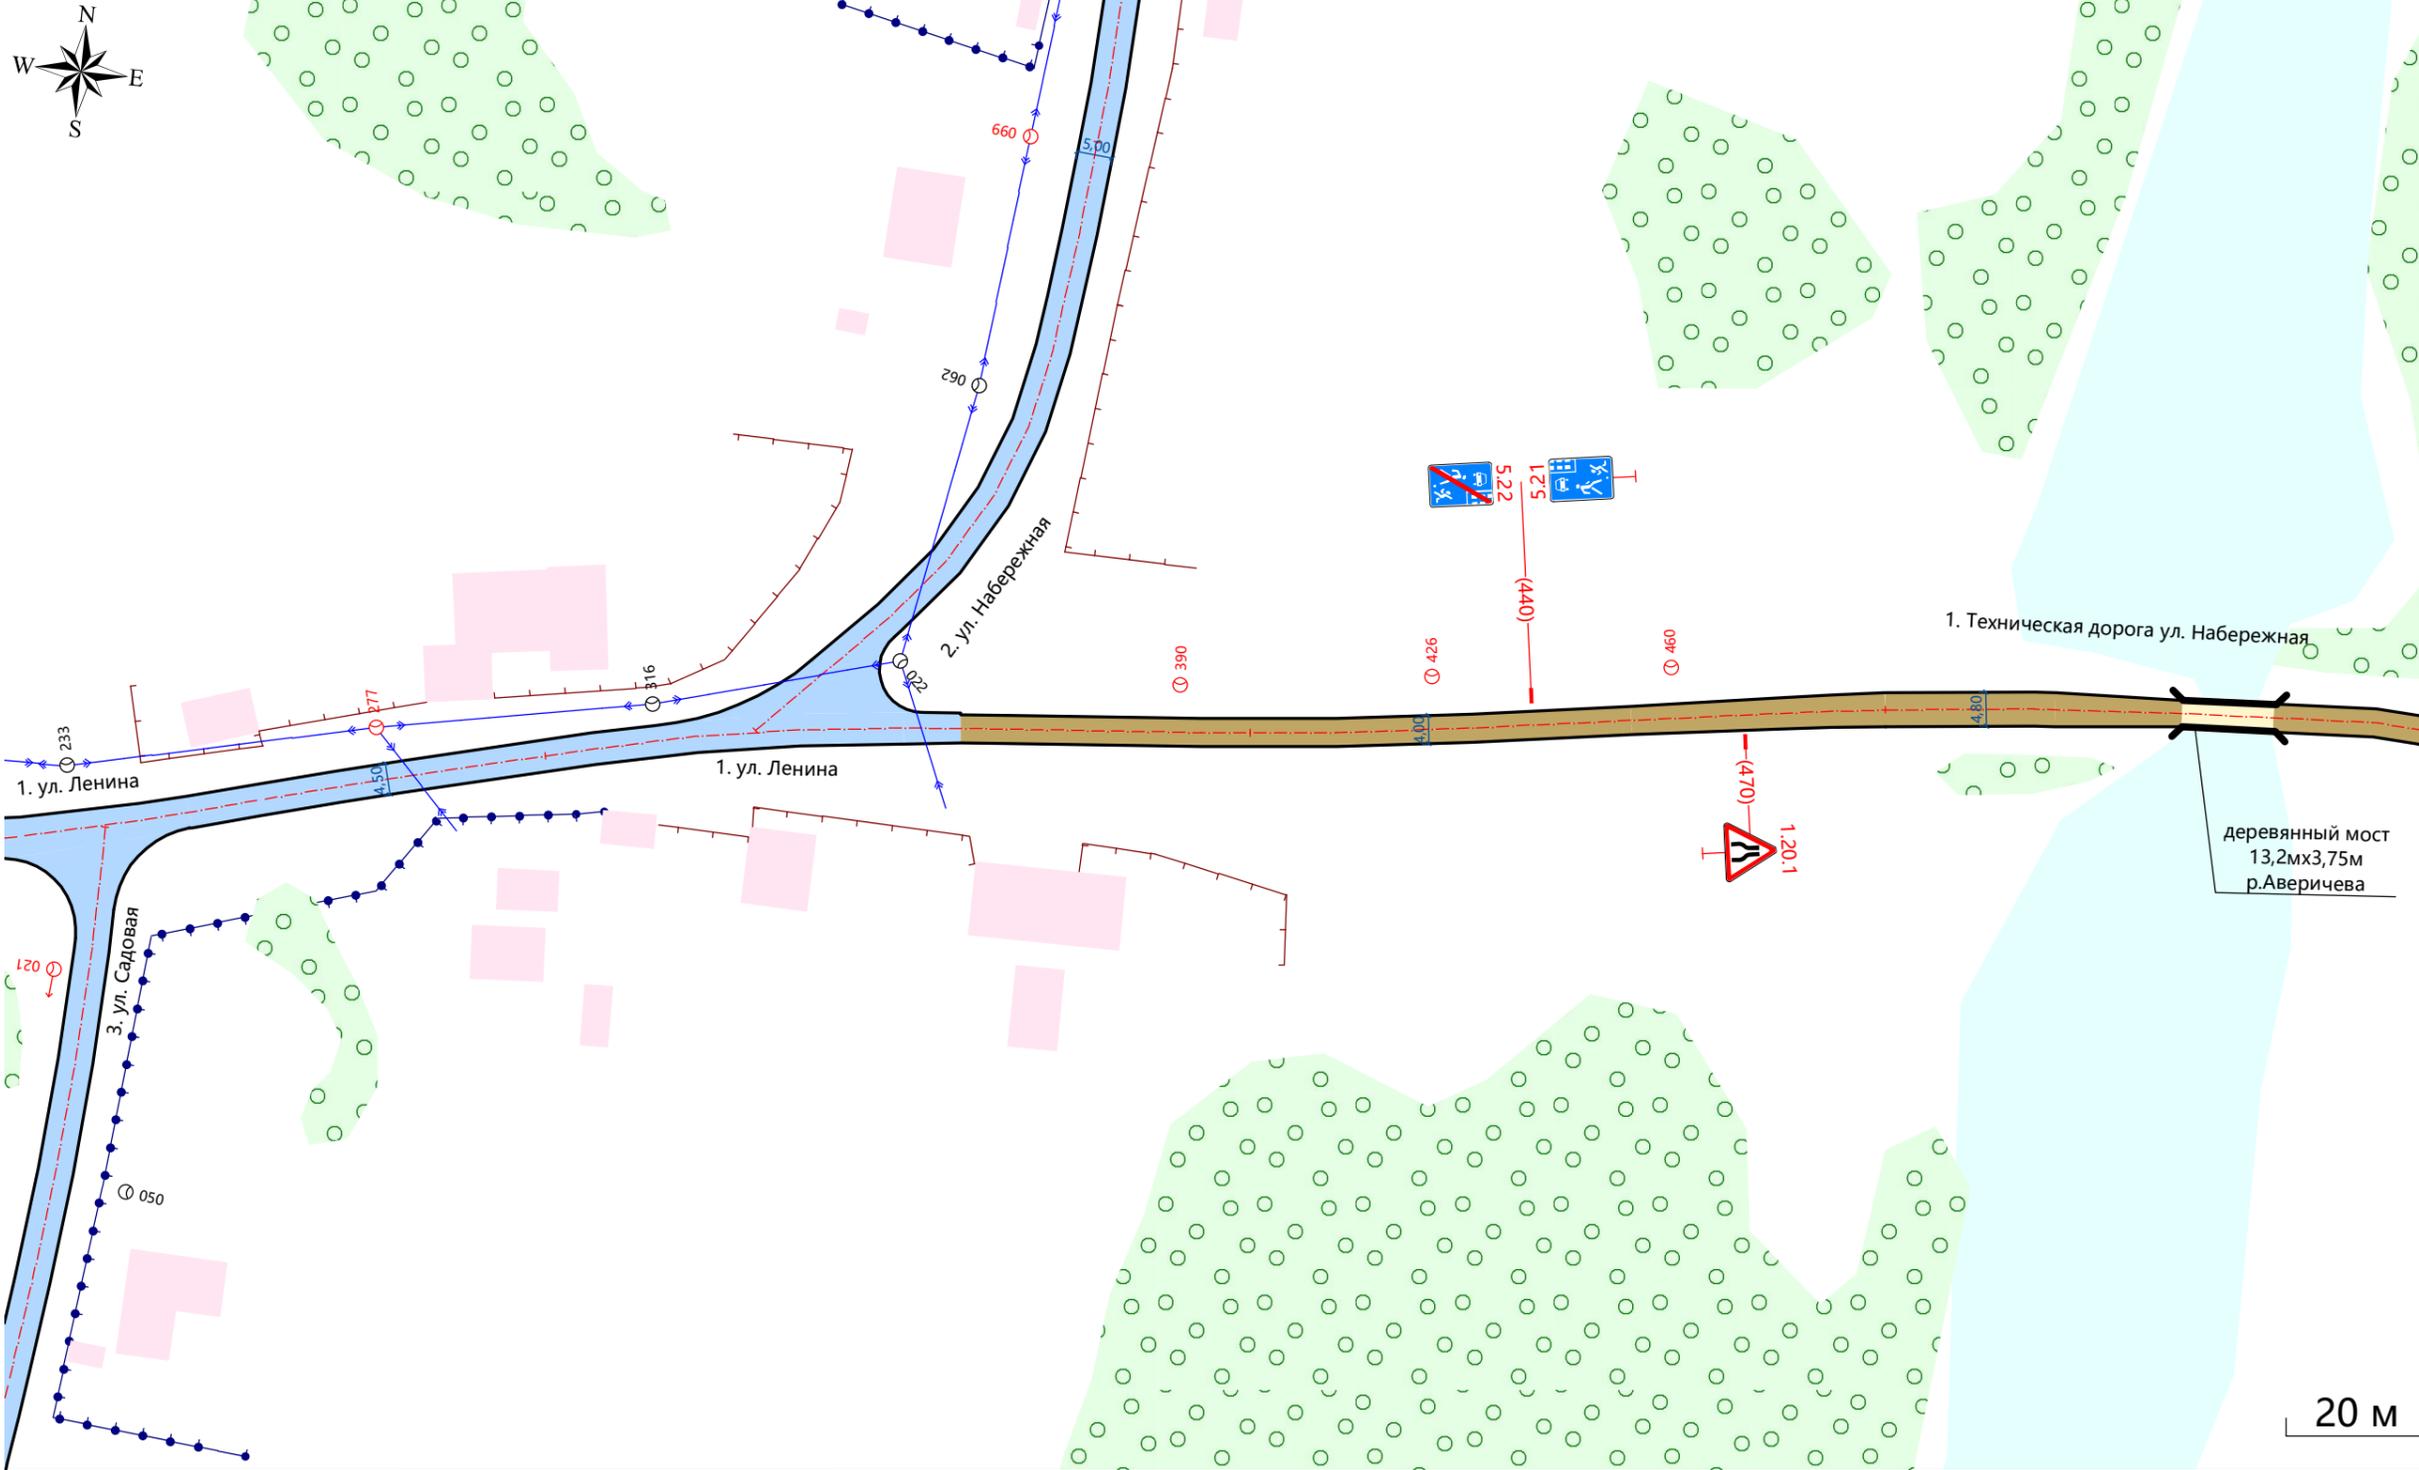

проект организации дорожного движения  
 1. ул. Ленина, с.Малобрагино  
 Узел на 0,395  
 1:1000

|                                |                   |  |
|--------------------------------|-------------------|--|
| Видимость в прямом направлении |                   |  |
| Дорожная разметка справа       |                   |  |
| Дорожные ограждения справа     | На разделительной |  |
|                                | На обочине        |  |
| Тротуары справа                |                   |  |