


Тротуары слева		
Дорожные ограждения слева	На обочине	
	На разделительной	
Дорожная разметка слева		
Элементы в плане		
Продольный профиль		
Видимость в обратном направлении		

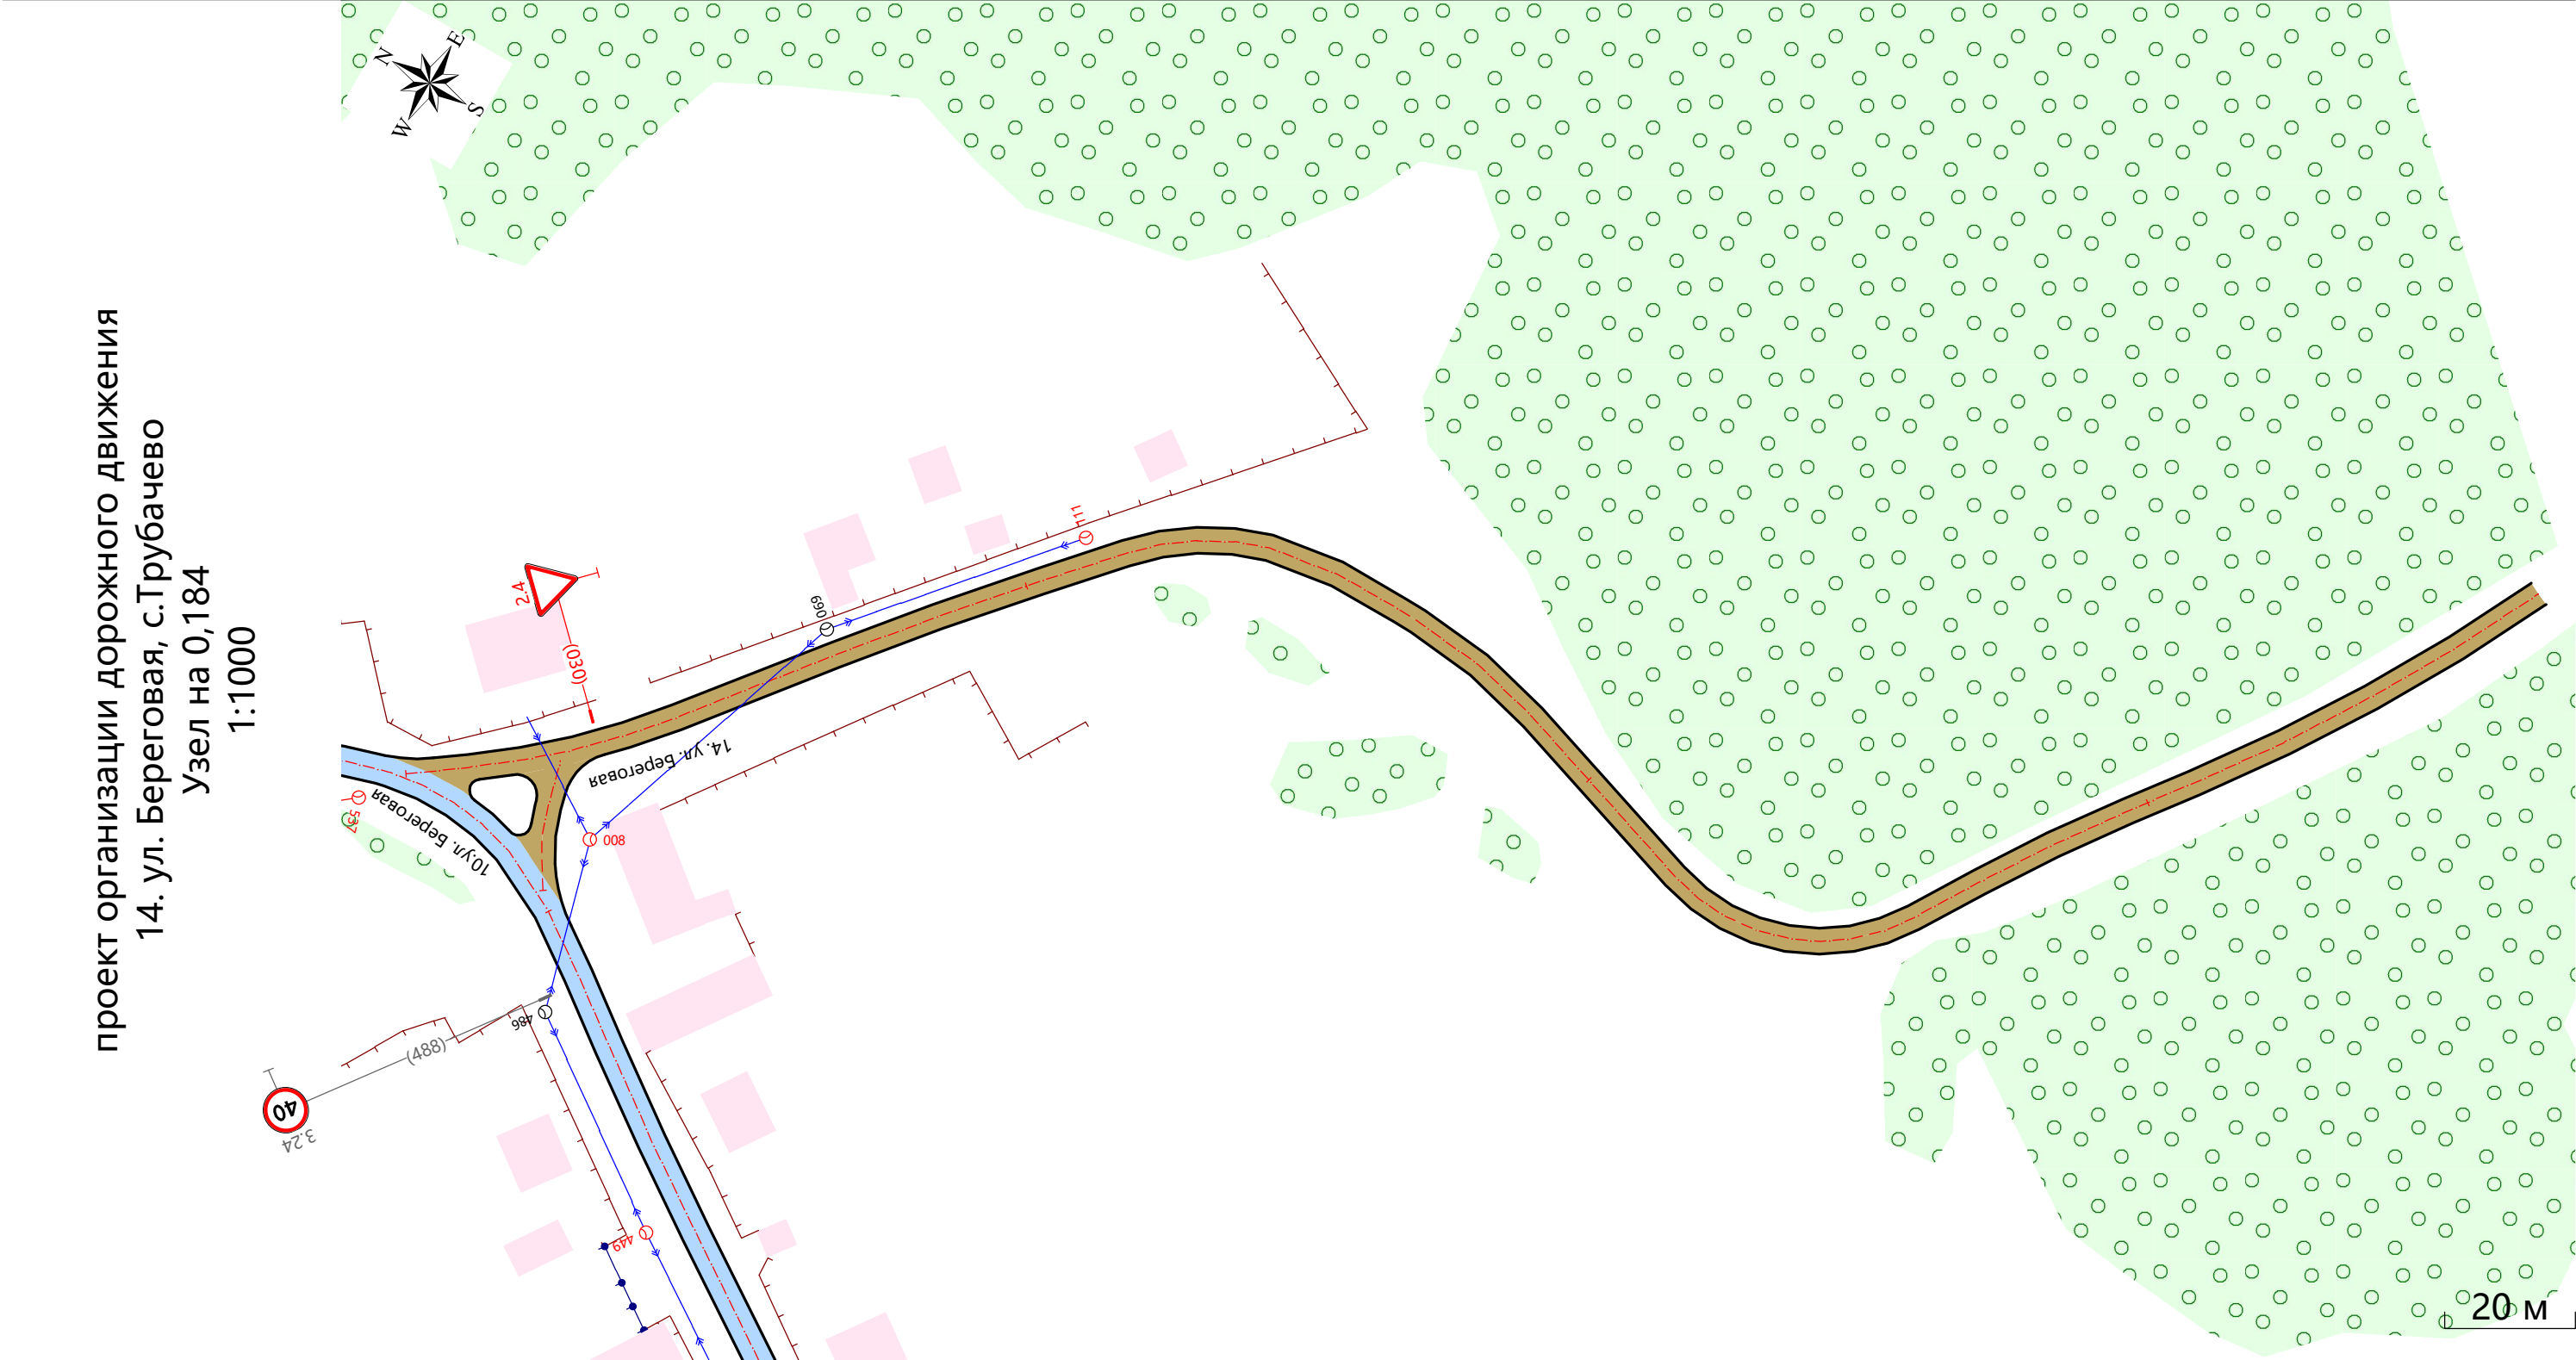

Видимость в прямом направлении		<table><tr><td>000</td><td><100</td><td>020</td></tr></table>	000	<100	020	<table><tr><td>180</td><td><110</td><td>190</td><td><100</td><td>200</td></tr></table>	180	<110	190	<100	200
000	<100	020									
180	<110	190	<100	200							
Дорожная разметка справа											
Дорожные ограждения справа	На разделительной										
	На обочине										
Тротуары справа											

проект организации дорожного движения
14. ул. Береговая, с.Трубачево
Узел на 0,184
1:1000